

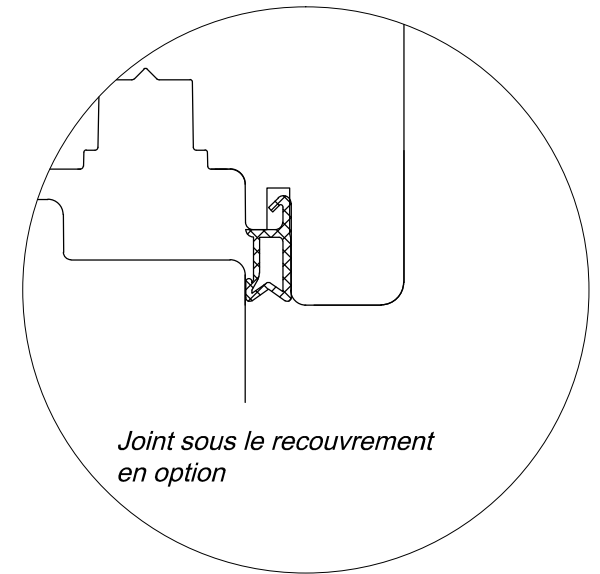
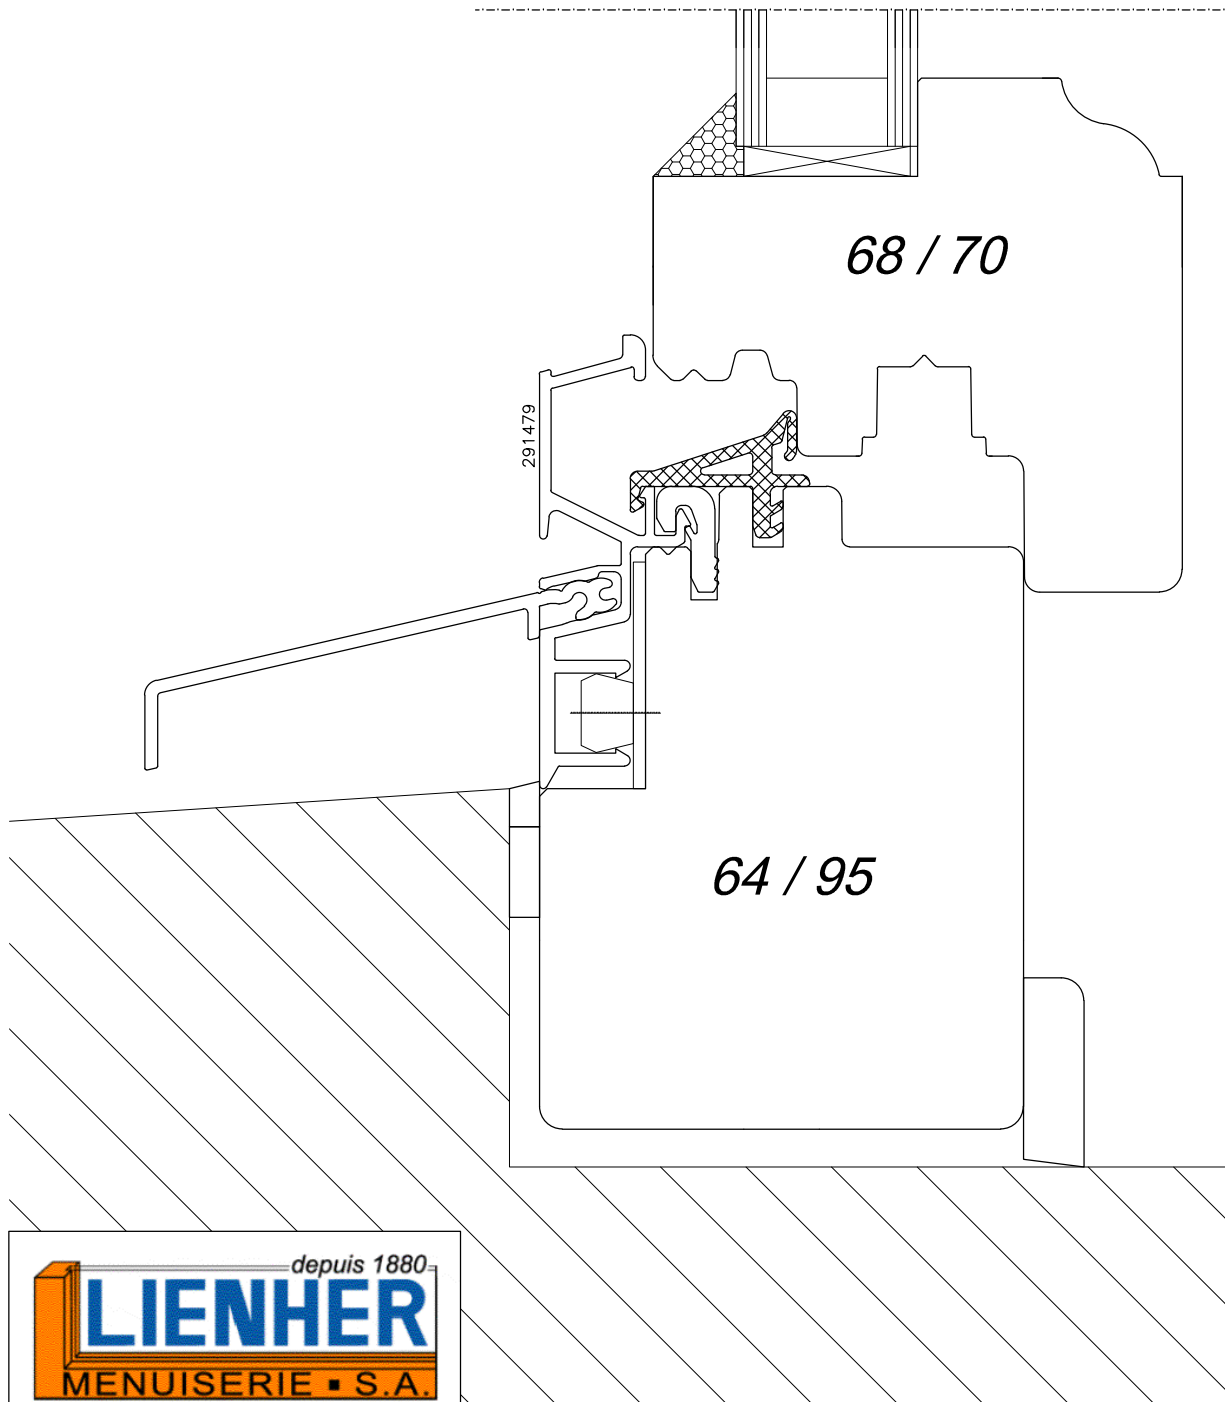


Coupe côté
Fenêtre bois à l'ancien
Ech. 1/1

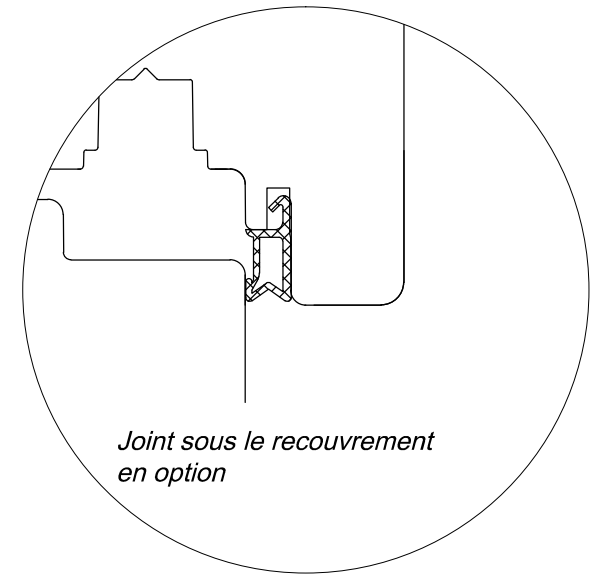

Coupe bas
Fenêtre bois à l'ancienn
Ech. 1/1

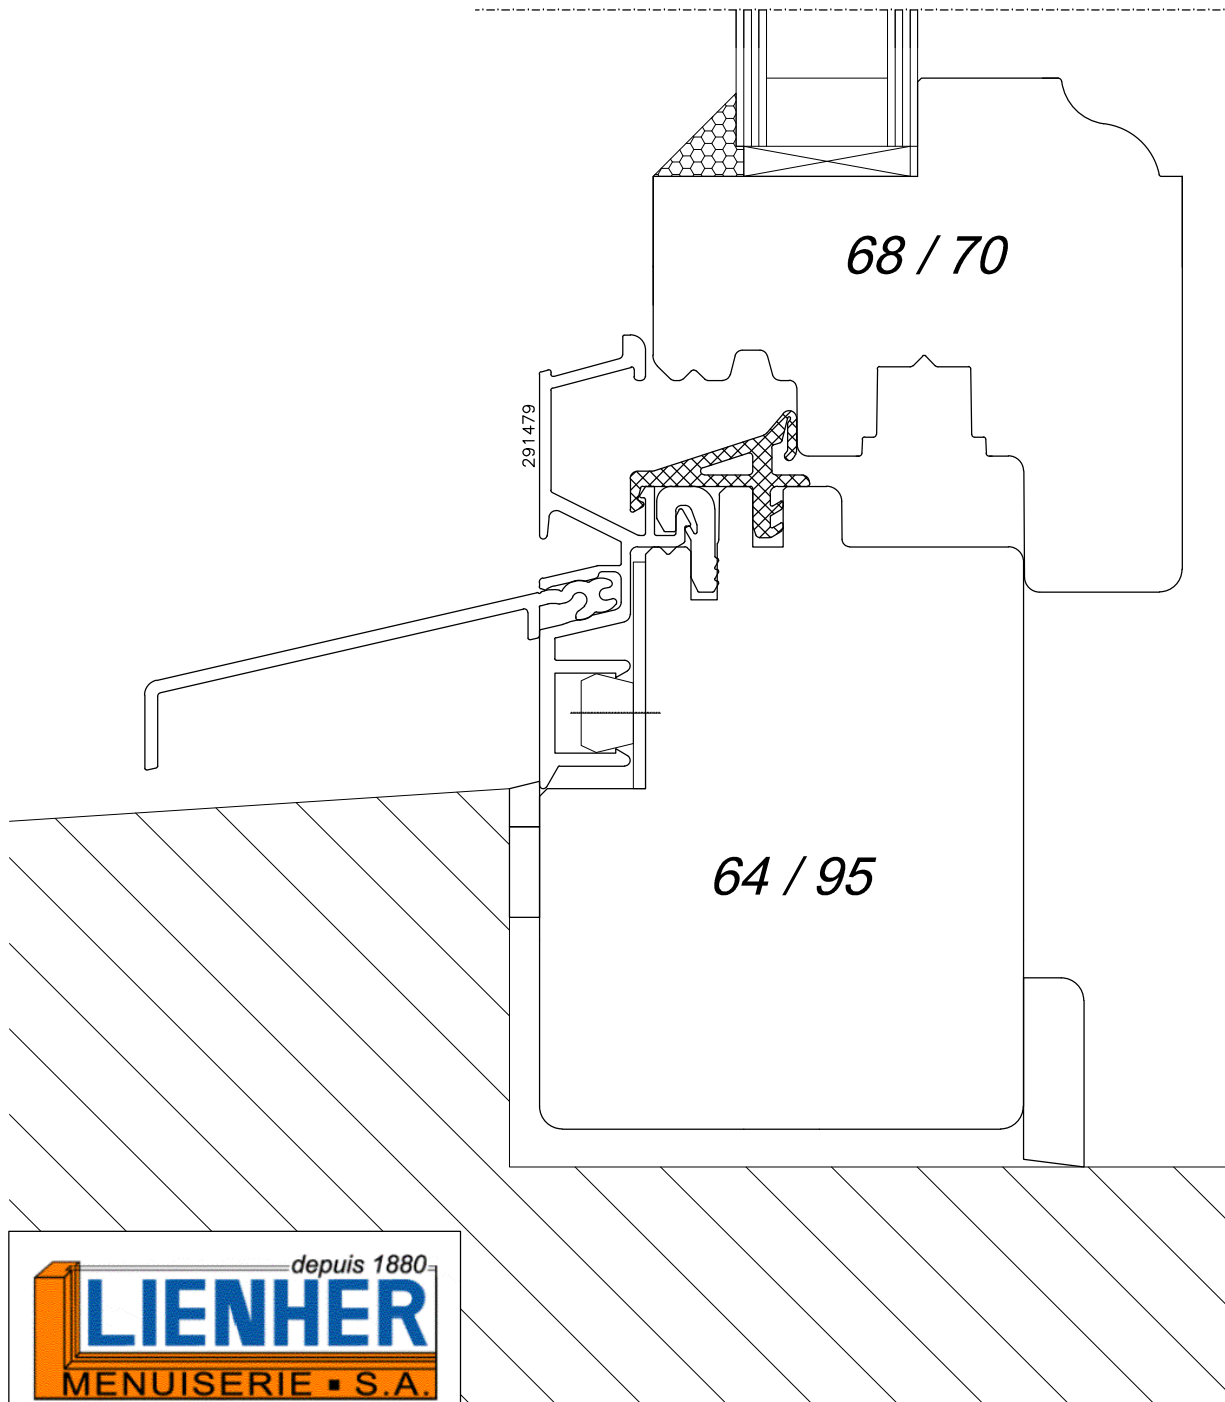

Coupe haut
Fenêtre bois à l'ancienne
Ech. 1/1

